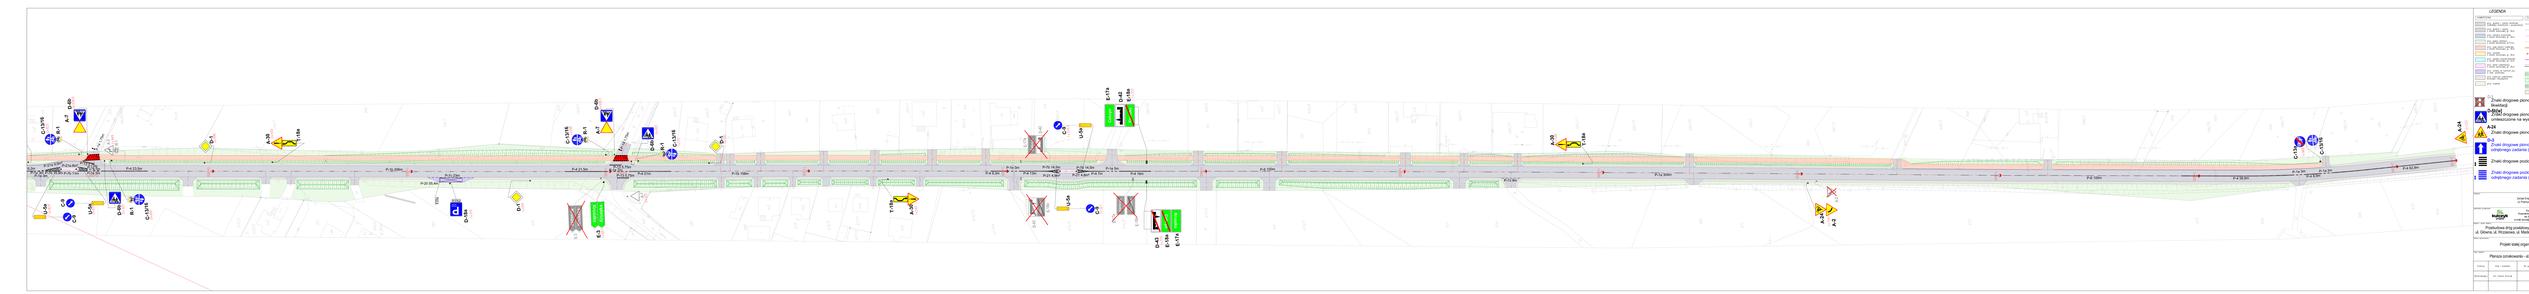

ul. Kościuszki
ul. Wyszkowska
Wyszków
Kościuszki
Wyszkowska
Wyszków
Kościuszki
Wyszkowska
Wyszków
Kościuszki


A-7
D-6b
C-13/16
C-13/16
A-7
D-6b
C-13/16
C-13/16
A-30
T-18a
A-30
T-18a
A-24
C-13/16
C-13/16
U-5a
D-6a
R-1
C-13/16
U-5a
D-6a
R-1
C-13/16
G-8a
G-8a
T-18a
A-30
T-18a
A-30
D-6a
D-6a
G-41
E-17c
E-17c
G-41
E-17c
E-17c
A-24
A-24
P-1a 100m
P-1a 100m
P-1a 100m